


Einbau Bodenhülse

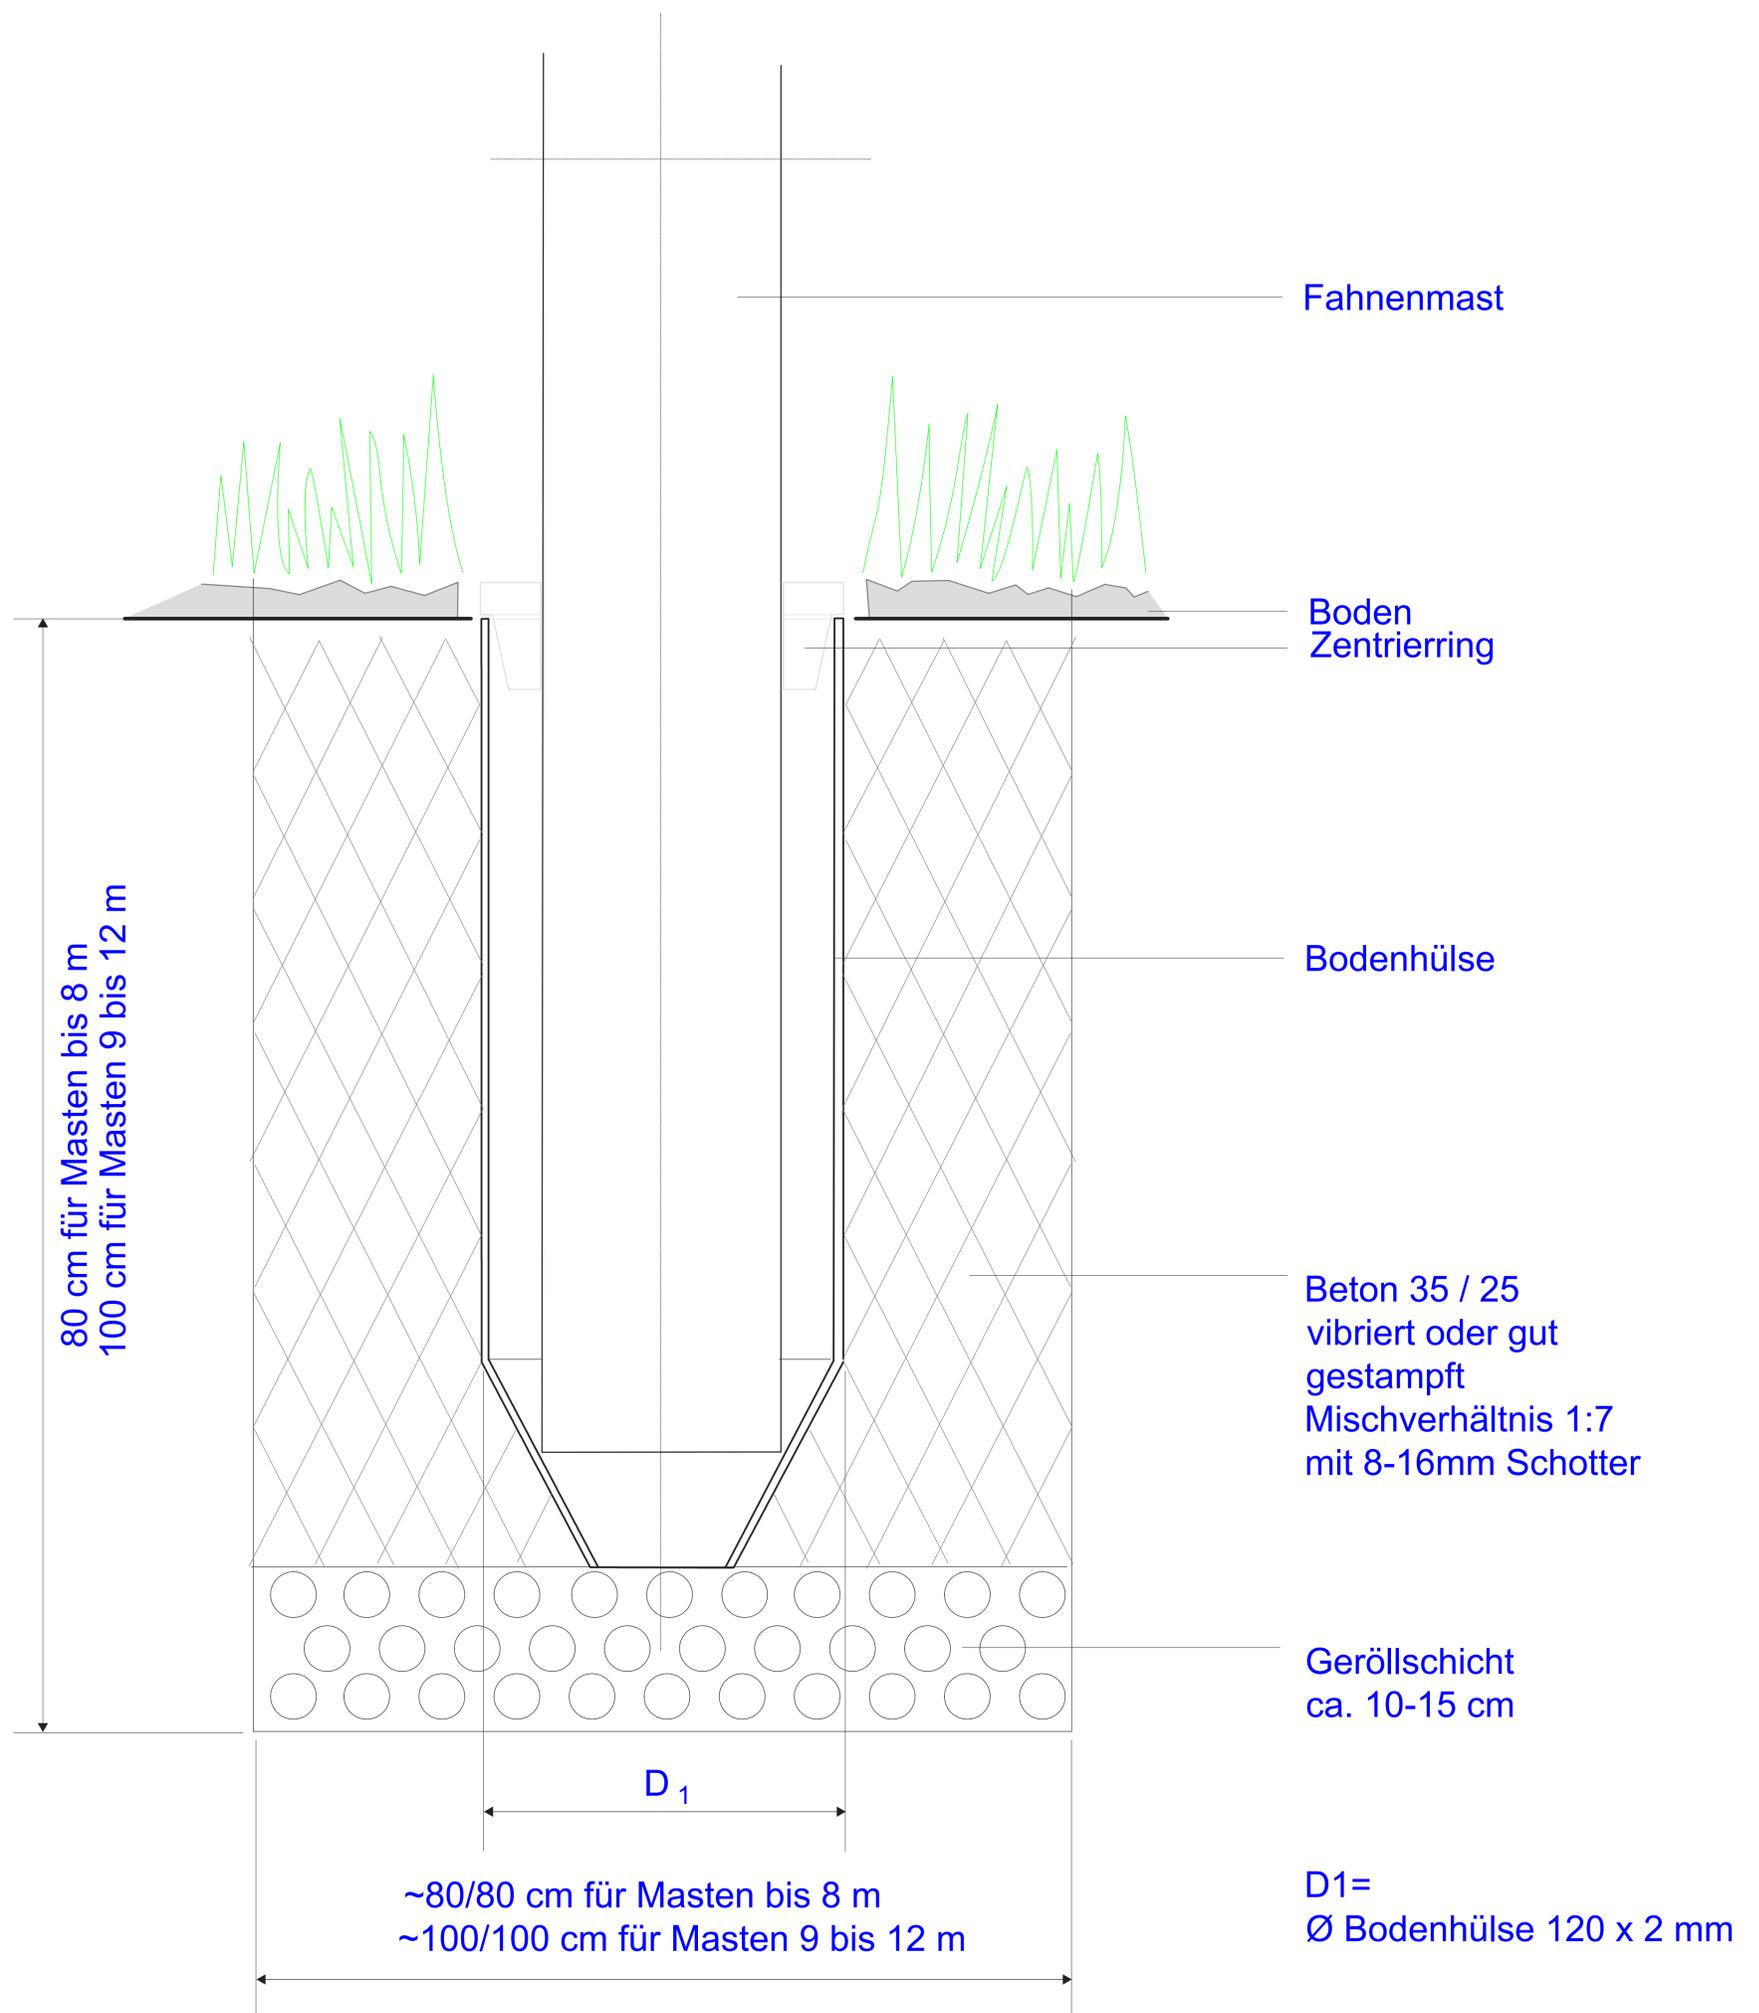

Abstand zwischen 2 Masten
mit Ausleger:
Mindestens zweimal die
Fahnenbreite plus 40 cm